



Massivtrevegg  
 med trefiberisolasjon (Homatherm)  
 Utvendig utlektet kledning

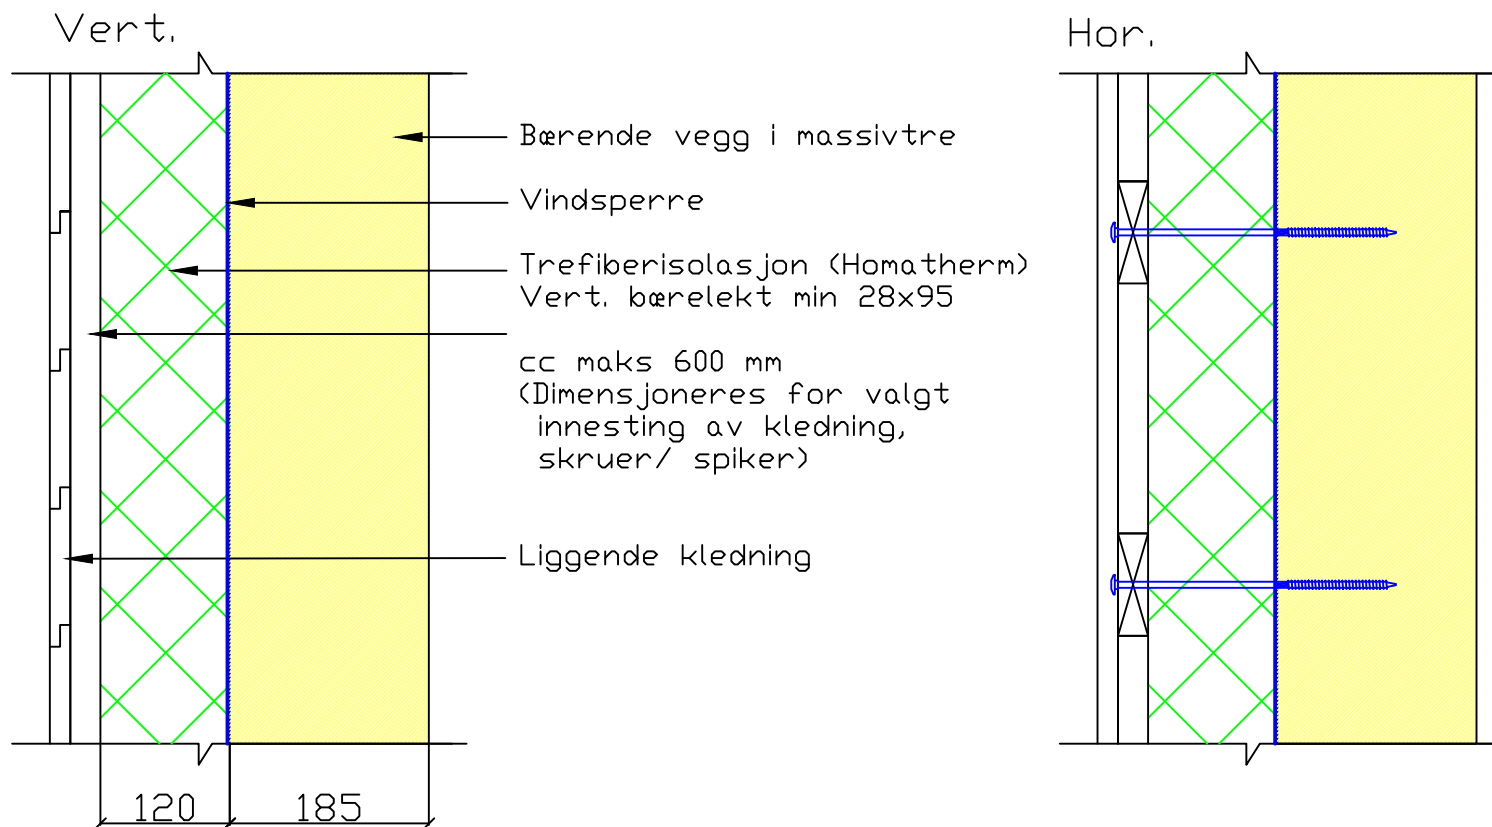

Henvisninger:

- Beregnet U-vedi : 0,20 (W/m<sup>2</sup>K)
- Minstekrav til U-vedi : TEK 10 : 0,22 (W/m<sup>2</sup>K)

Rev.	Dato	Rev. gjelder	Sign.
Treteknisk  Norsk Treteknisk Institutt Postboks 113 Blindern NO-0314 Oslo Tel: 98 85 33 33 www.treteknisk.no			BSM Byggesystemer i massivtreelementer Yttervegg Massivtre med trefiberisolasjon utvendig lekting og kledning
Dato	Tegn.	Godkj.	MAL
2011.07.01	S.Ei	JAA	A4 1:7
Ordre nr.	Tegning nr.	Rev.	
P370049	232	0	